



VIABILITA', PARCHEGGI, VERDE ATTREZZATO, ARREDO URBANO, PARTICOLARI COSTRUTTIVI




FOTONSERIMENTO

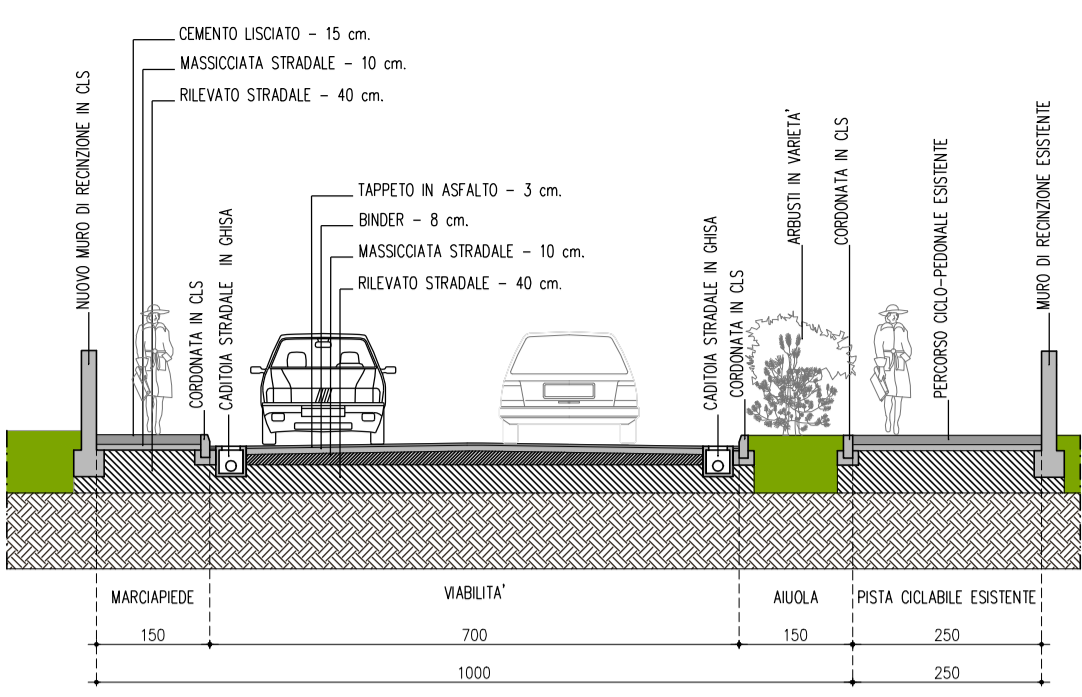

SEZIONE A

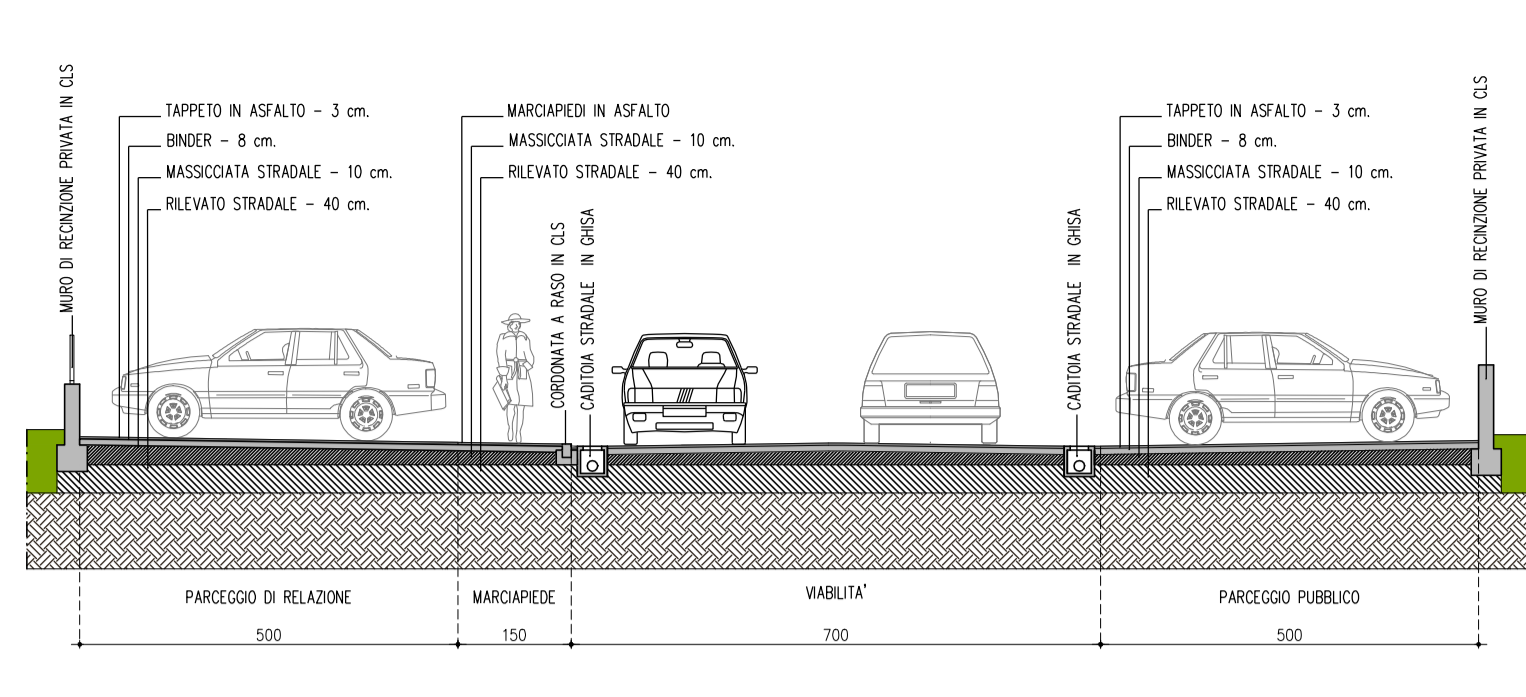


SEZIONE B

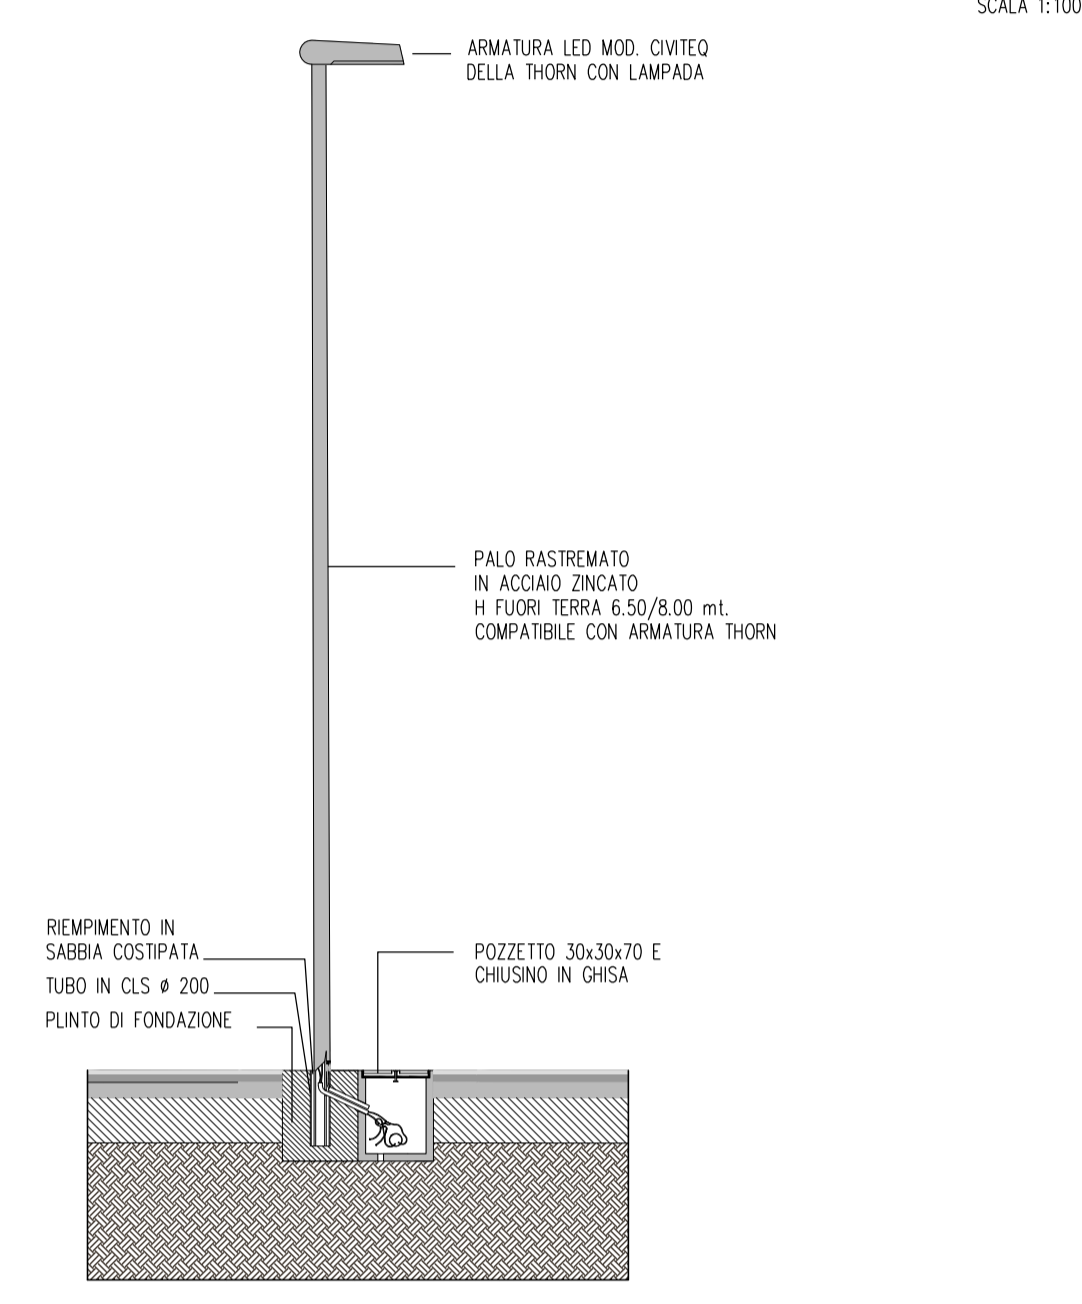

ILLUMINAZIONE PUBBLICA




ARMATURA PALO STRADA E PALO PISTA CICLOPEDONALE

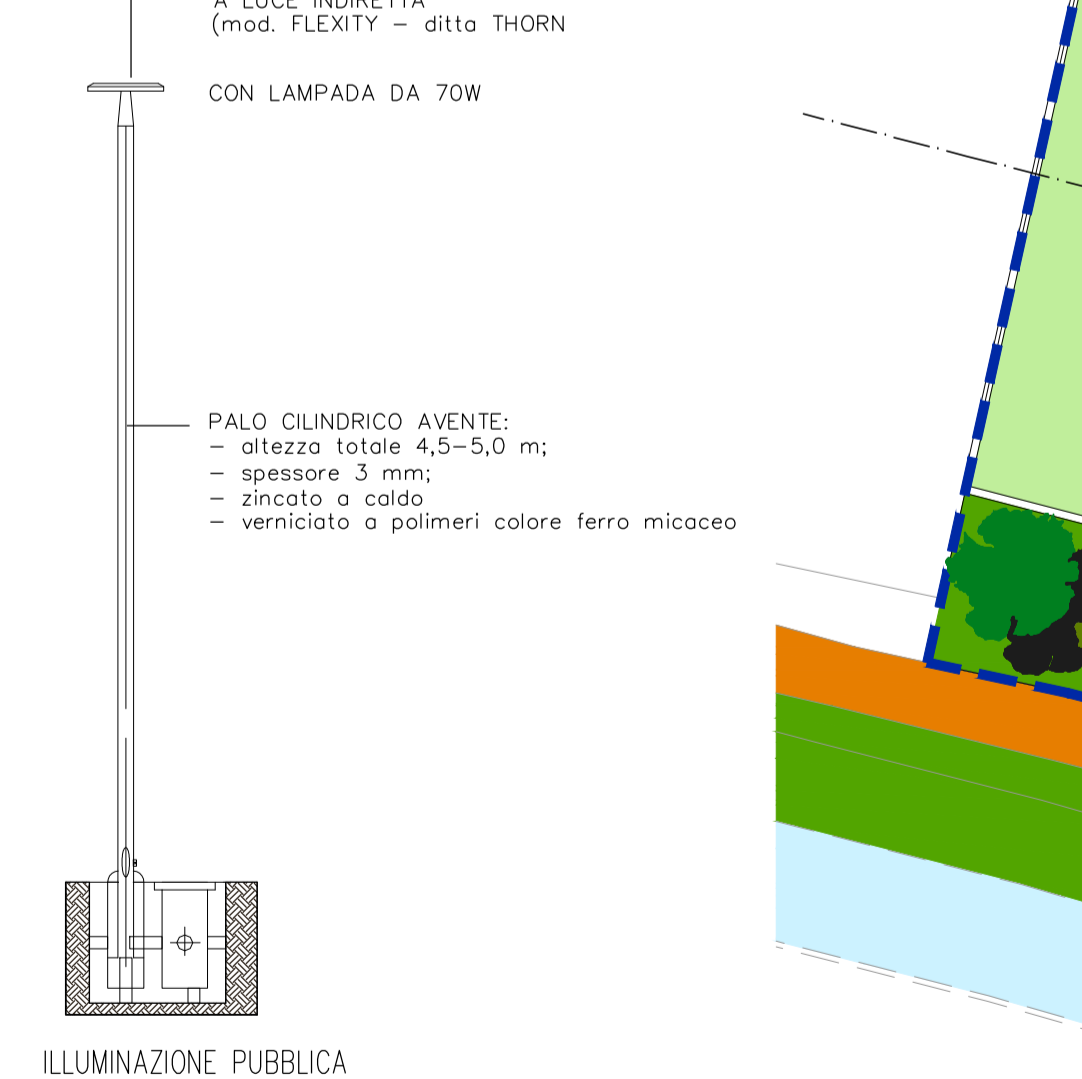

ILLUMINAZIONE PUBBLICA

SOLUZIONI PROGETTUALI ATTE A GARANTIRE IL SODDISFACIMENTO DELLE PRESCRIZIONI DI ACCESSIBILITA' EX L. 09/01/1989 N.13

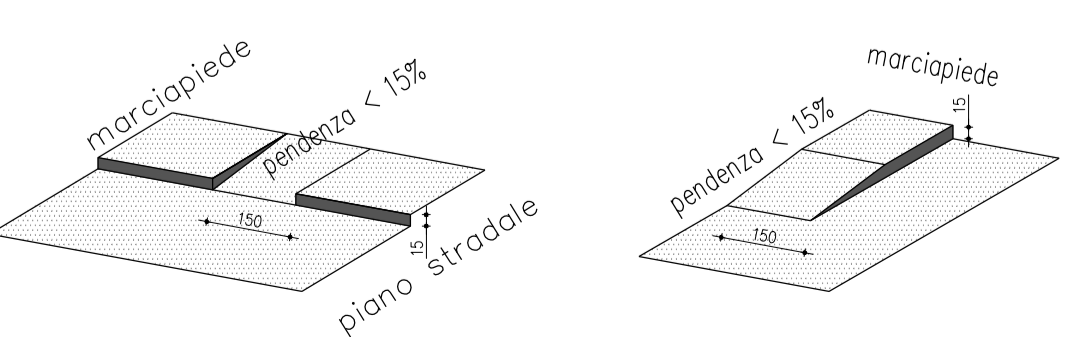

SCHEMA SUPERAMENTO BARRIERE ARCHITETTONICHE - MARCIAPIEDI PUBBLICI



SCHEMA SUPERAMENTO BARRIERE ARCHITETTONICHE - PARCHEGGI PUBBLICI

USO DEL SUOLO

- VERDE PUBBLICO
- VERDE PRIVATO
- VIABILITA' E PARCHEGGI PUBBLICI
- VIABILITA' E PARCHEGGI PRIVATI
- MARCIAPIEDI PUBBLICI
- PISTA CICLOPEDONALE ESISTENTE
- MARCIAPIEDI, PERCORSI E RAMPE PRIVATI
- PERCORSI E SPAZI PUBBLICI IN GHIAIO
- SAGOMA INDICATIVA FABBRICATI
- TORRENTE GRAVA

ALTRE INFORMAZIONI

- LIMITE AREA P.A.I. - PERICOLOSITA' P2
- EDIFICI ESISTENTI
- ACCESSIBILITA' VEICOLARE PRIVATA
- SENSI DI MARCIA
- LIMITE AREA DI INTERVENTO UNITARIO (LIMITE PROPRIETA')
- LIMITE EDIFICAZIONE DA TORRENTE: 20,00m DA SCARPATA
- PANCHINA
- CESTINO
- LAMPIONI
- RAMPE PEDONALI

AREA A VERDE PUBBLICO

- | | |
|--|--|
| <p>ESSENZE ARBOREE AUTOCTONE:</p> <ul style="list-style-type: none"> ULMUS MINOR FRAXINUS EXCELSIOR CARPINUS BETULUS ACER RUBRUM ALBERATURE PRIVATE | <p>ESSENZE ARBUSTIVE IN VARIETA':</p> <ul style="list-style-type: none"> ABELIA "EDWARD GOUCHER2" BERBERIS "JULIANAE" LABURNUM WATERERI "VOSSI" LESPEDEZA THUMBERGII MAHONIA AQUIFOLIUM MAHONIA "BEALI" OSMANTHUS in varieta' |
|--|--|

ARREDO URBANO (ESEMPLIFICATIVO)

- PANCHINA IN METALLO
- CESTINO RIFIUTI COPERTO