


**LEGENDA**

- LIMITE AREA DI INTERVENTO UNITARIO: 8.746 mq
- EDIFICI ESISTENTI
- CONO VISUALE



RILIEVO

SCALA 1:400

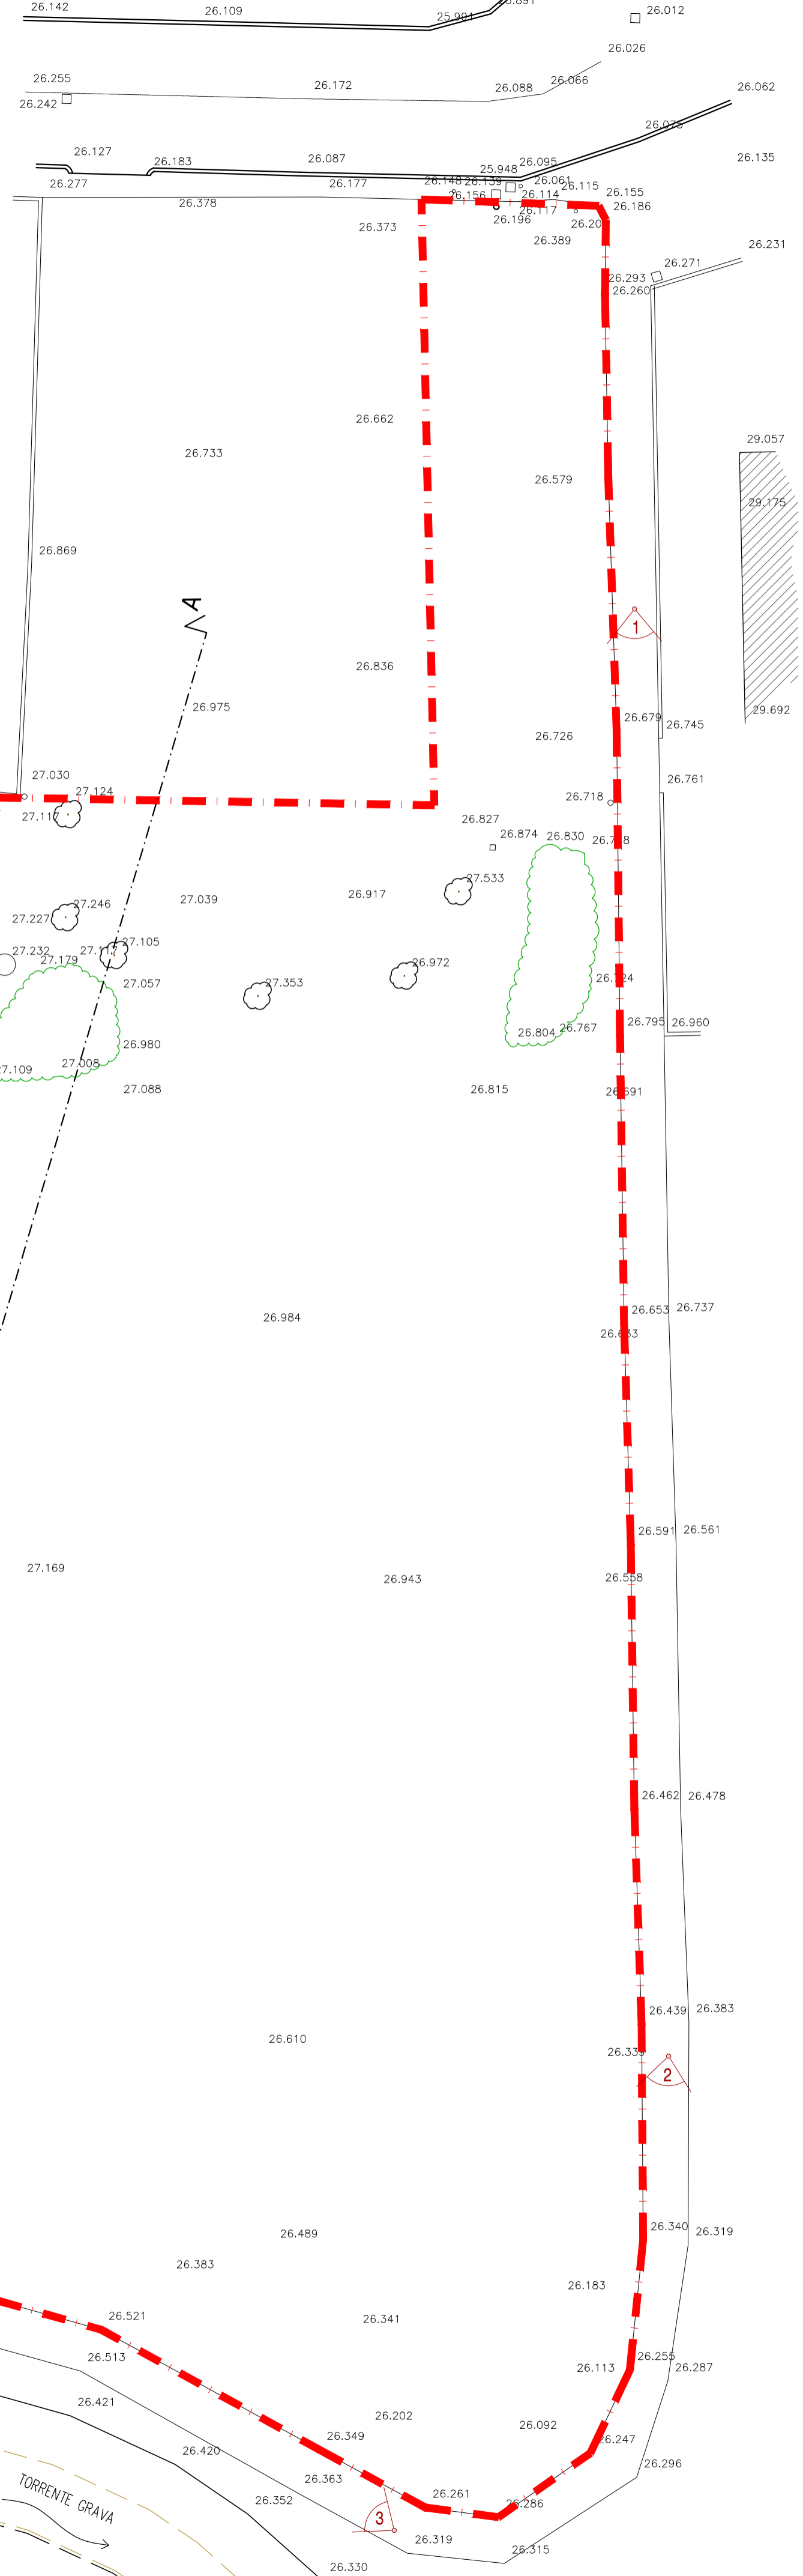

**AR** ARCH. C. PILLON  
COLLABORATORI  
ARCH. S. VIANINI  
ARCH. M. BASSO  
ARCH. M. SECCHI  
ARCH. F. MASSETT

**ARS** ARCH. R. SANTINI  
COLLABORATORI  
ARCH. F. MARZOTTO

**bonadio carlon** ARCH. A. BONADIO  
ARCH. E. CARLON

ASSOCIAZIONE STUDI TECNICI  
SAGOLE - VIA G. FALCONE 33  
TEL. 0434 70562  
e-mail: astt@sagole.it

STUDIO ARCH. ROBERTO SANTINI  
CARNEVALE - VIA C. FALCONE 33  
TEL. 0434 781830  
e-mail: studiosantini@libero.it

BONADIO CARLON ARCHITETTI  
AVIANO - PIAZZALE CASTELLO 6A  
TEL. 0434 677292  
e-mail: info@bonadiocarlon.com

DITTA: **FUTURA COSTRUZIONI s.r.l. - BONADIO s.r.l.**

PIANO ATTUATIVO COMUNALE C1/44

RILIEVO ED ESTRATTI

**COMUNE DI SACILE**


**PROGETTO DEFINITIVO**

**P1**

SCALA 1:2000  
1:250




IMMAGINE SATELLITARE

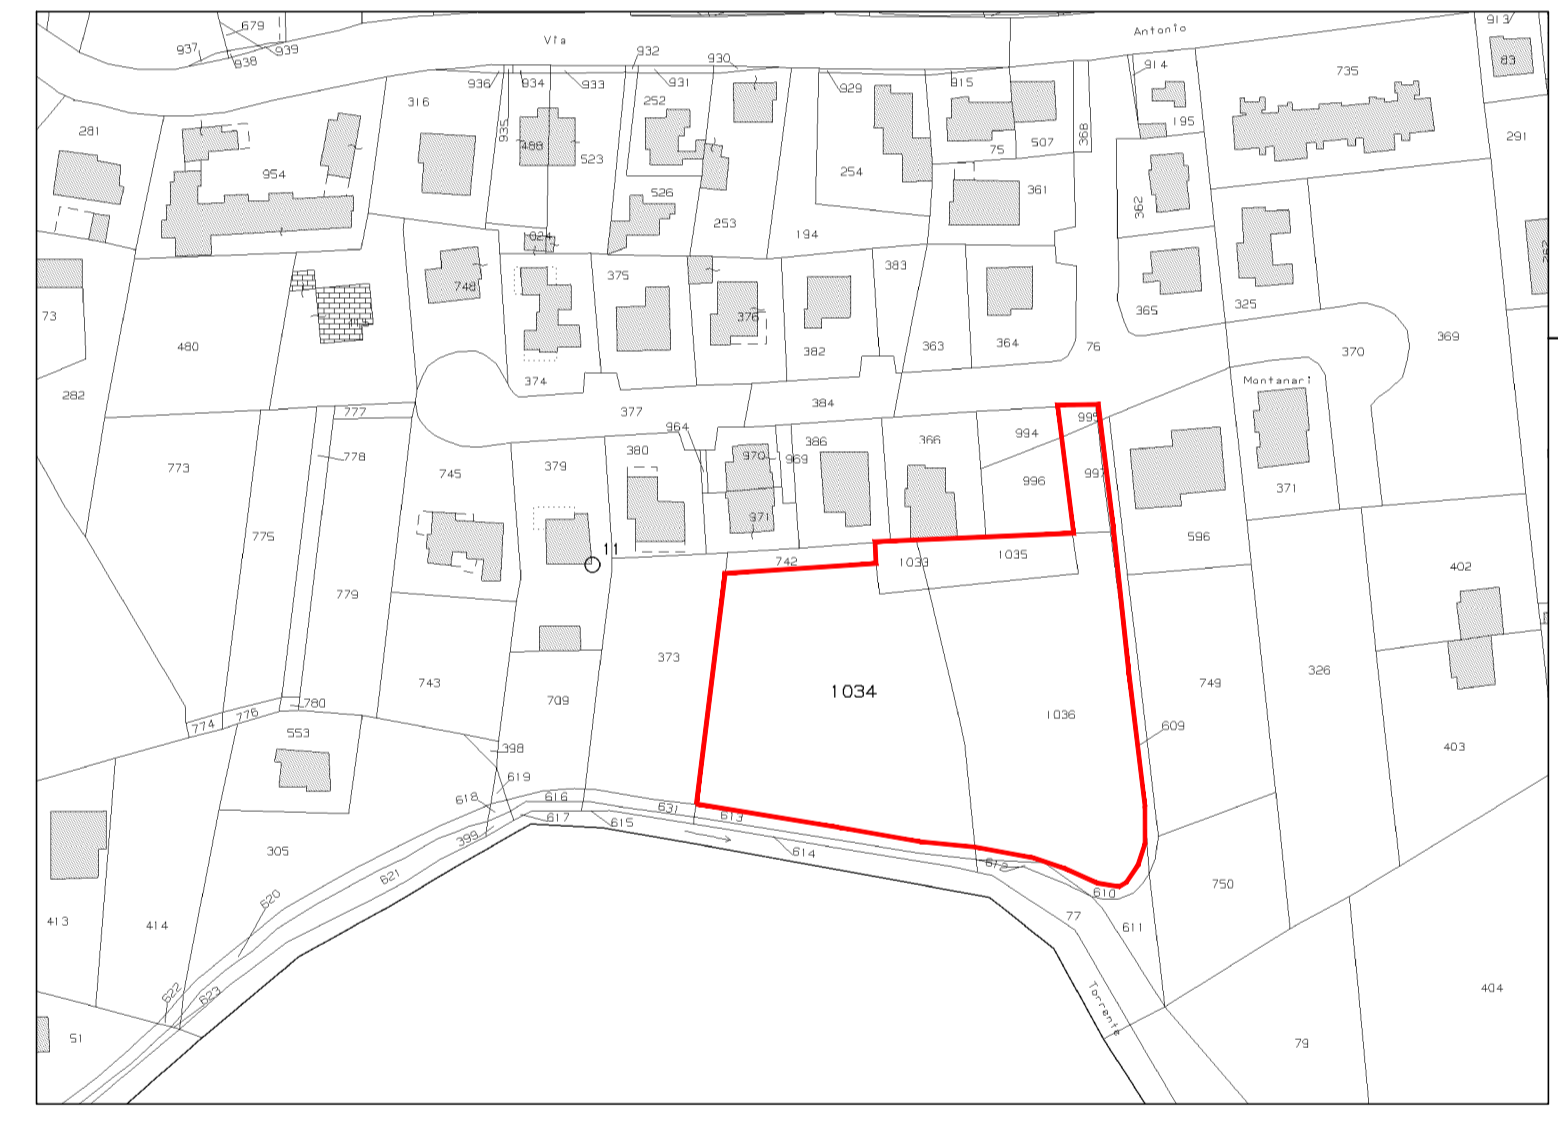

ESTRATTO DI MAPPA - FOGLIO 8, MAPP. 995, 997, 1033, 1034, 1035, 1036

SCALA 1:2000

DATI URBANISTICI				
SUP. TERRITORIALE	mq	8500	AB. INSEDIABILI n°	34
IT MAX	mc/ha	//	SUP. PARCHEGGI MIN.	mq 170
H MAX	ml	9,5	SUP. VERDE MIN.	mq 306
V MAX	mc	6980	SUP. ALTRA MIN.	mq 1225

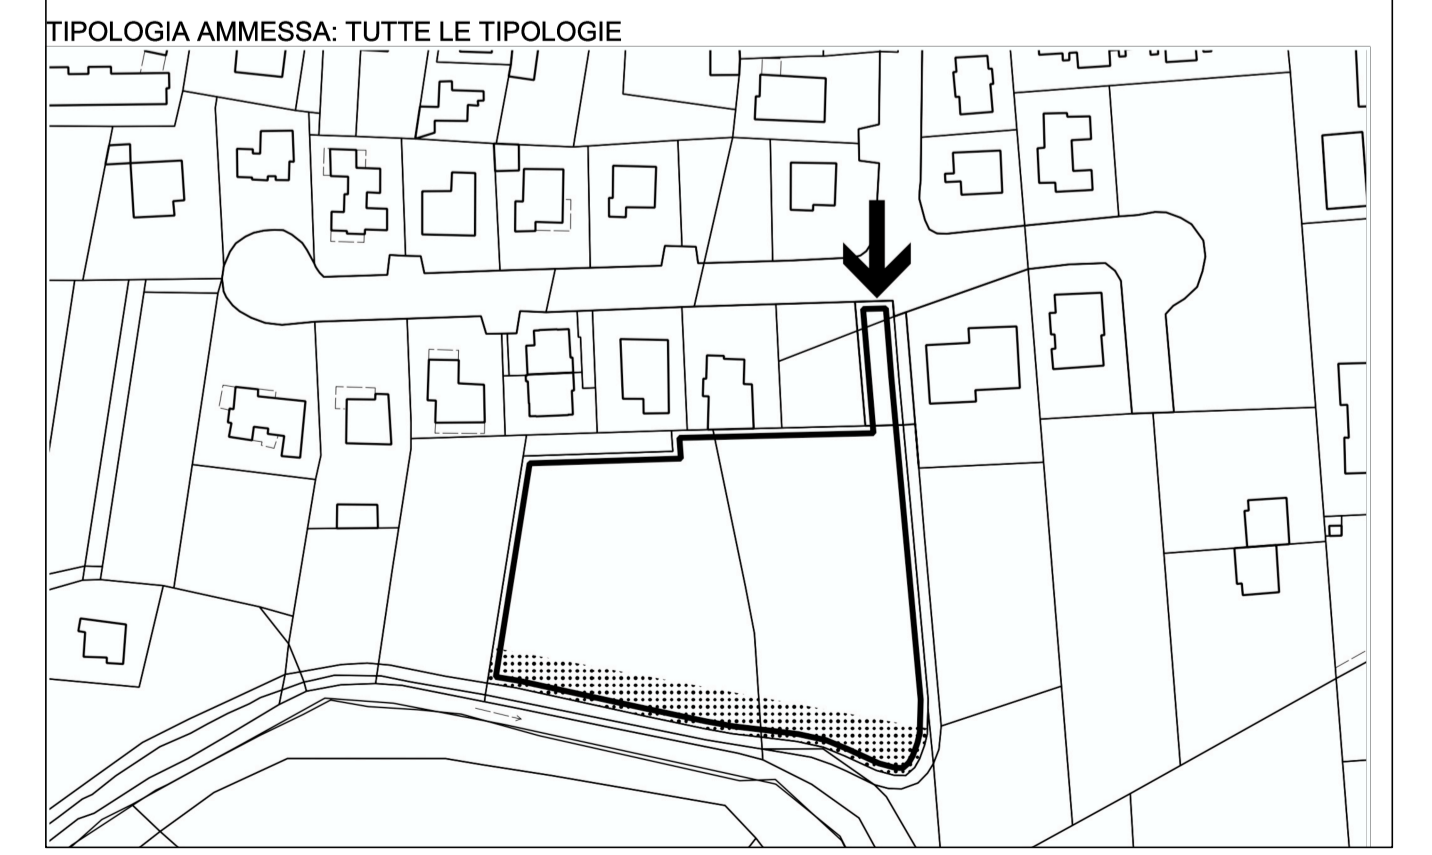

ESTRATTO SCHEDA C1-44

SCALA 1:2000