


FOGLIO N° - scala 1:2000

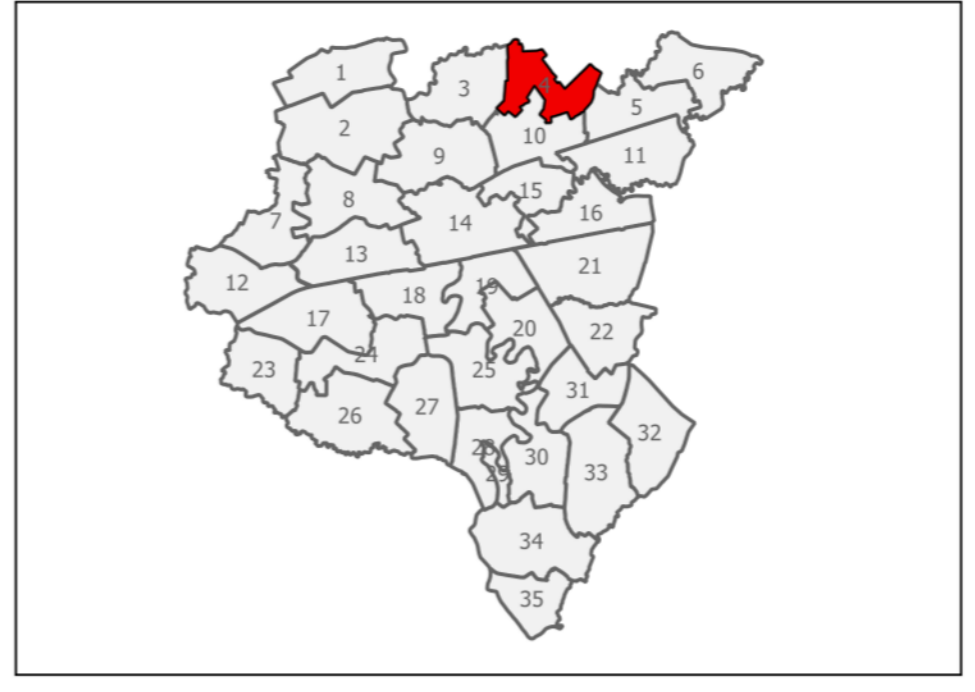

Città di Sacile

PROGETTISTI:  
Arch. Giovanni Bertin  
Plan. Flavio Camatta

COLLABORATORI:  
Geom. Valter Mezzelani

SINDACO:  
Arch. Roberto Ceraolo

ASSESSORE  
PIANIFICAZIONE  
URBANISTICA:  
Arch. Anna Elsa Zanfrà

RESPONSABILE  
URBANISTICA:  
Arch. Sergio Della Savia

ADOZIONE: D.C.C. n° 15 del 23.05.2016  
APPROVAZIONE:

**P2 4**

ZONIZZAZIONE MAGGIO 2016

VARIANTE N° 71  
PIANO REGOLATORE GENERALE COMUNALE