


FOGLIO N° 23 - scala 1:2000

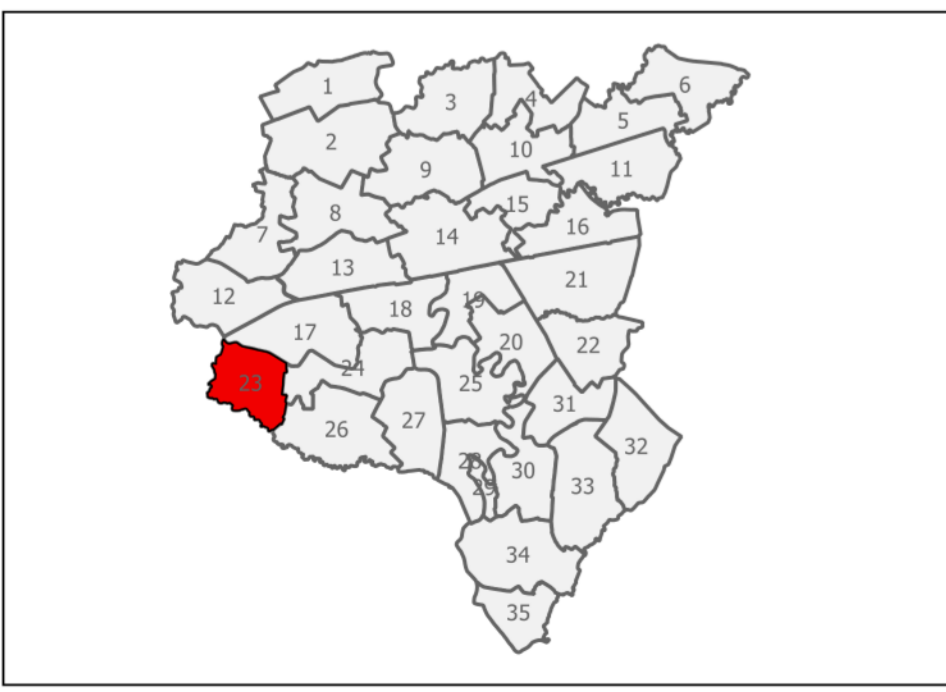

ADOZIONE: D.C.C. n° 15 del 23.05.2016  
 APPROVAZIONE:



PROGETTISTI:  
 Arch. Giovanni Bertin  
 Pian. Flavio Camatta

COLLABORATORI:  
 Geom. Valter Mezzelani

SINDACO:  
 Arch. Roberto Ceraolo

ASSESSORE  
 PIANIFICAZIONE  
 URBANISTICA:  
 Arch. Anna Elsa Zanfrà

RESPONSABILE  
 URBANISTICA:  
 Arch. Sergio Della Savia

**P2 23**

ZONIZZAZIONE    MAGGIO 2016

VARIANTE N° 71  
 PIANO REGOLATORE GENERALE COMUNALE