


FOGLIO N° 28 - scala 1:2000

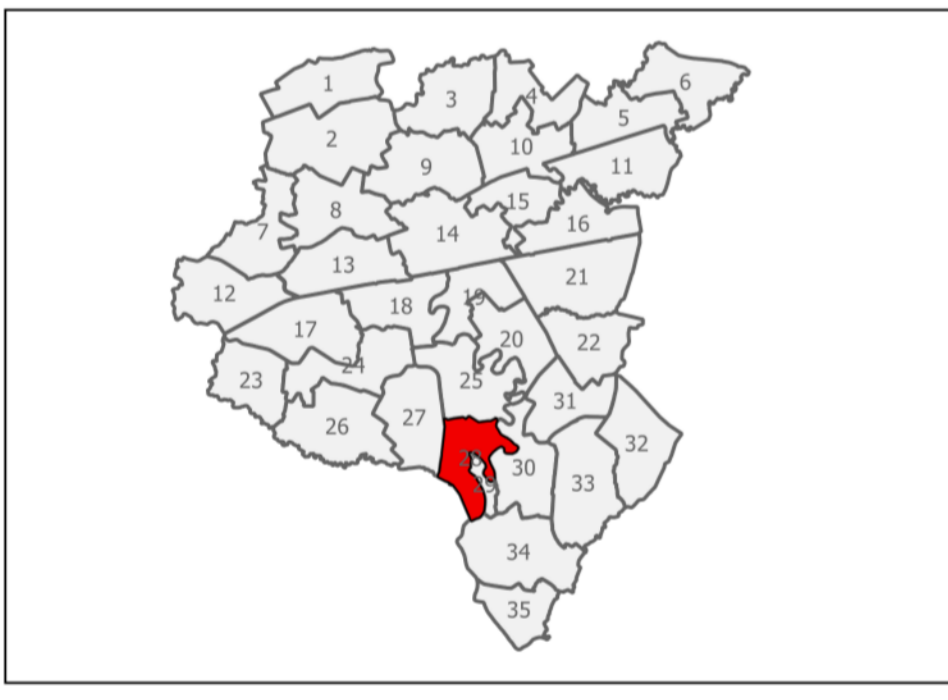

PROGETTISTI:  
Arch. Giovanni Bertin  
Plan. Flavio Camatta

COLLABORATORI:  
Geom. Valter Mezzelani

SINDACO:  
Arch. Roberto Ceraolo

ASSESSORE  
PIANIFICAZIONE  
URBANISTICA:  
Arch. Anna Elsa Zanfrà

RESPONSABILE  
URBANISTICA:  
Arch. Sergio Della Savia

ADOZIONE: D.C.C. n° 15 del 23.05.2016  
APPROVAZIONE:

**P2 28**

ZONIZZAZIONE    MAGGIO 2016

**VARIANTE N° 71**  
PIANO REGOLATORE GENERALE COMUNALE