



Città di Sacile


PROGETTISTI:
Arch. Giovanni Bertin
Pian. Flavio Camatta

COLLABORATORI:
Geom. Valter Mezzelani

SINDACO:
Arch. Roberto Ceraolo

ASSESSORE
PIANIFICAZIONE
URBANISTICA:
Arch. Anna Elsa Zanfrà

RESPONSABILE
URBANISTICA:
Arch. Sergio Della Savia

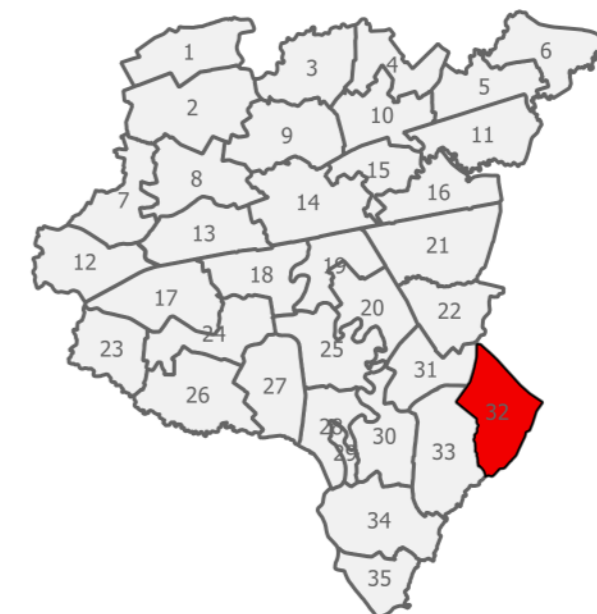

FOGLIO N° 32 - scala 1:2000

ADOZIONE: D.C.C. n° 15 del 23.05.2016

APPROVAZIONE:

ZONIZZAZIONE

MAGGIO 2016

P2 32

VARIANTE N° 71
PIANO REGOLATORE GENERALE COMUNALE

