


FOGLIO N° 33 - scala 1:2000

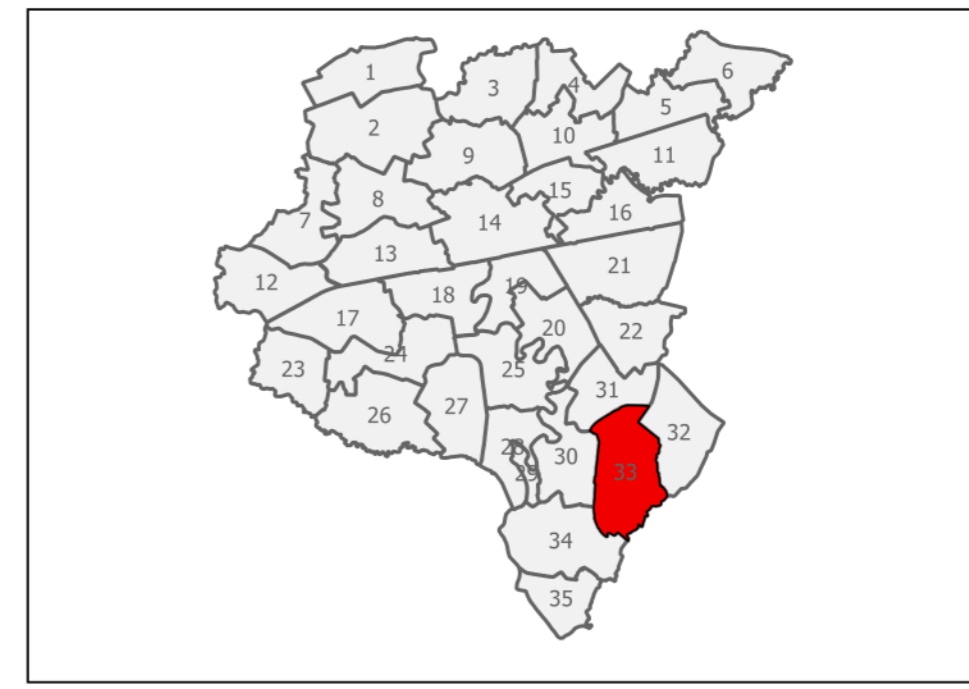

ADOZIONE: D.C.C. n° 15 del 23.05.2016
 APPROVAZIONE:

P2 33

ZONIZZAZIONE MAGGIO 2016

VARIANTE N° 71
 PIANO REGOLATORE GENERALE COMUNALE



Città di Sacile

PROGETTISTI:
 Arch. Giovanni Bertin
 Pian. Flavio Camatta

COLLABORATORI:
 Geom. Valter Mezzelani

SINDACO:
 Arch. Roberto Ceraolo

ASSESSORE
 PIANIFICAZIONE
 URBANISTICA:
 Arch. Anna Elsa Zanfrà

RESPONSABILE
 URBANISTICA:
 Arch. Sergio Della Savia