


FOGLIO N° 34 - scala 1:2000

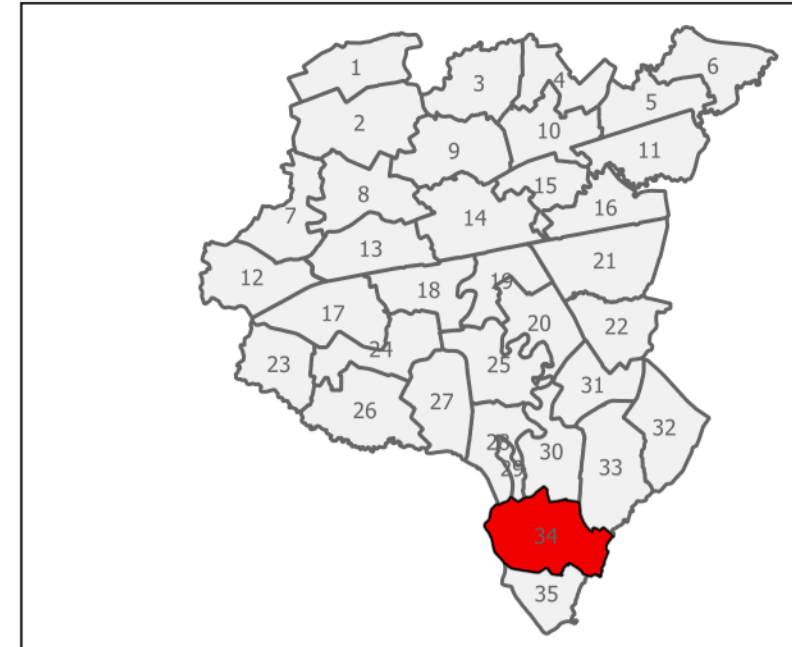

Città di Sacile

PROGETTISTI:
Arch. Giovanni Bertin
Plan. Flavio Camatta

COLLABORATORI:
Geom. Valter Mezzelani

SINDACO:
Arch. Roberto Ceraolo

ASSESSORE
PIANIFICAZIONE
URBANISTICA:
Arch. Anna Elsa Zanfrà

RESPONSABILE
URBANISTICA:
Arch. Sergio Della Savia

ADOZIONE: D.C.C. n° 15 del 23.05.2016
APPROVAZIONE:

P2 34

ZONIZZAZIONE MAGGIO 2016

VARIANTE N° 71
PIANO REGOLATORE GENERALE COMUNALE