


ARCH. C. PILLON
 ARCH. S. VIANTE
 COLLABORATORI
 ARCH. M. BASSO
 ARCH. C. BECCI
 ARCH. F. MASEI
 ASSOCIAZIONE STUDI TECNICI
 SACILE - VIA GASPARDOTTO 1
 TEL. 0434 70562
 e-mail: ast@sacile.it
 ARCH. R. SANTIN
 COLLABORATORI
 ARCH. F. MARZUZZO
 STUDIO ARCH. ROBERTO SANTIN
 CANEVA - VIA C. FALCONE 33
 TEL. 0434 781830
 e-mail: studiosantin@libero.it
bonadio
carlon
 ARCH. A. BONADIO
 ARCH. E. CARLON
 BONADIO CARLON ARCHITETTI
 ANIANO - PIAZZALE CASTELLO 6A
 TEL. 0434 677292
 e-mail: info@bonadiocarlon.com

DITTA:
FUTURA COSTRUZIONI s.r.l. - BONADIO s.r.l.
 PIANO ATTUATIVO COMUNALE C1/44

COMUNE DI SACILE
PROGETTO DEFINITIVO
P5
 SCALA 1:250

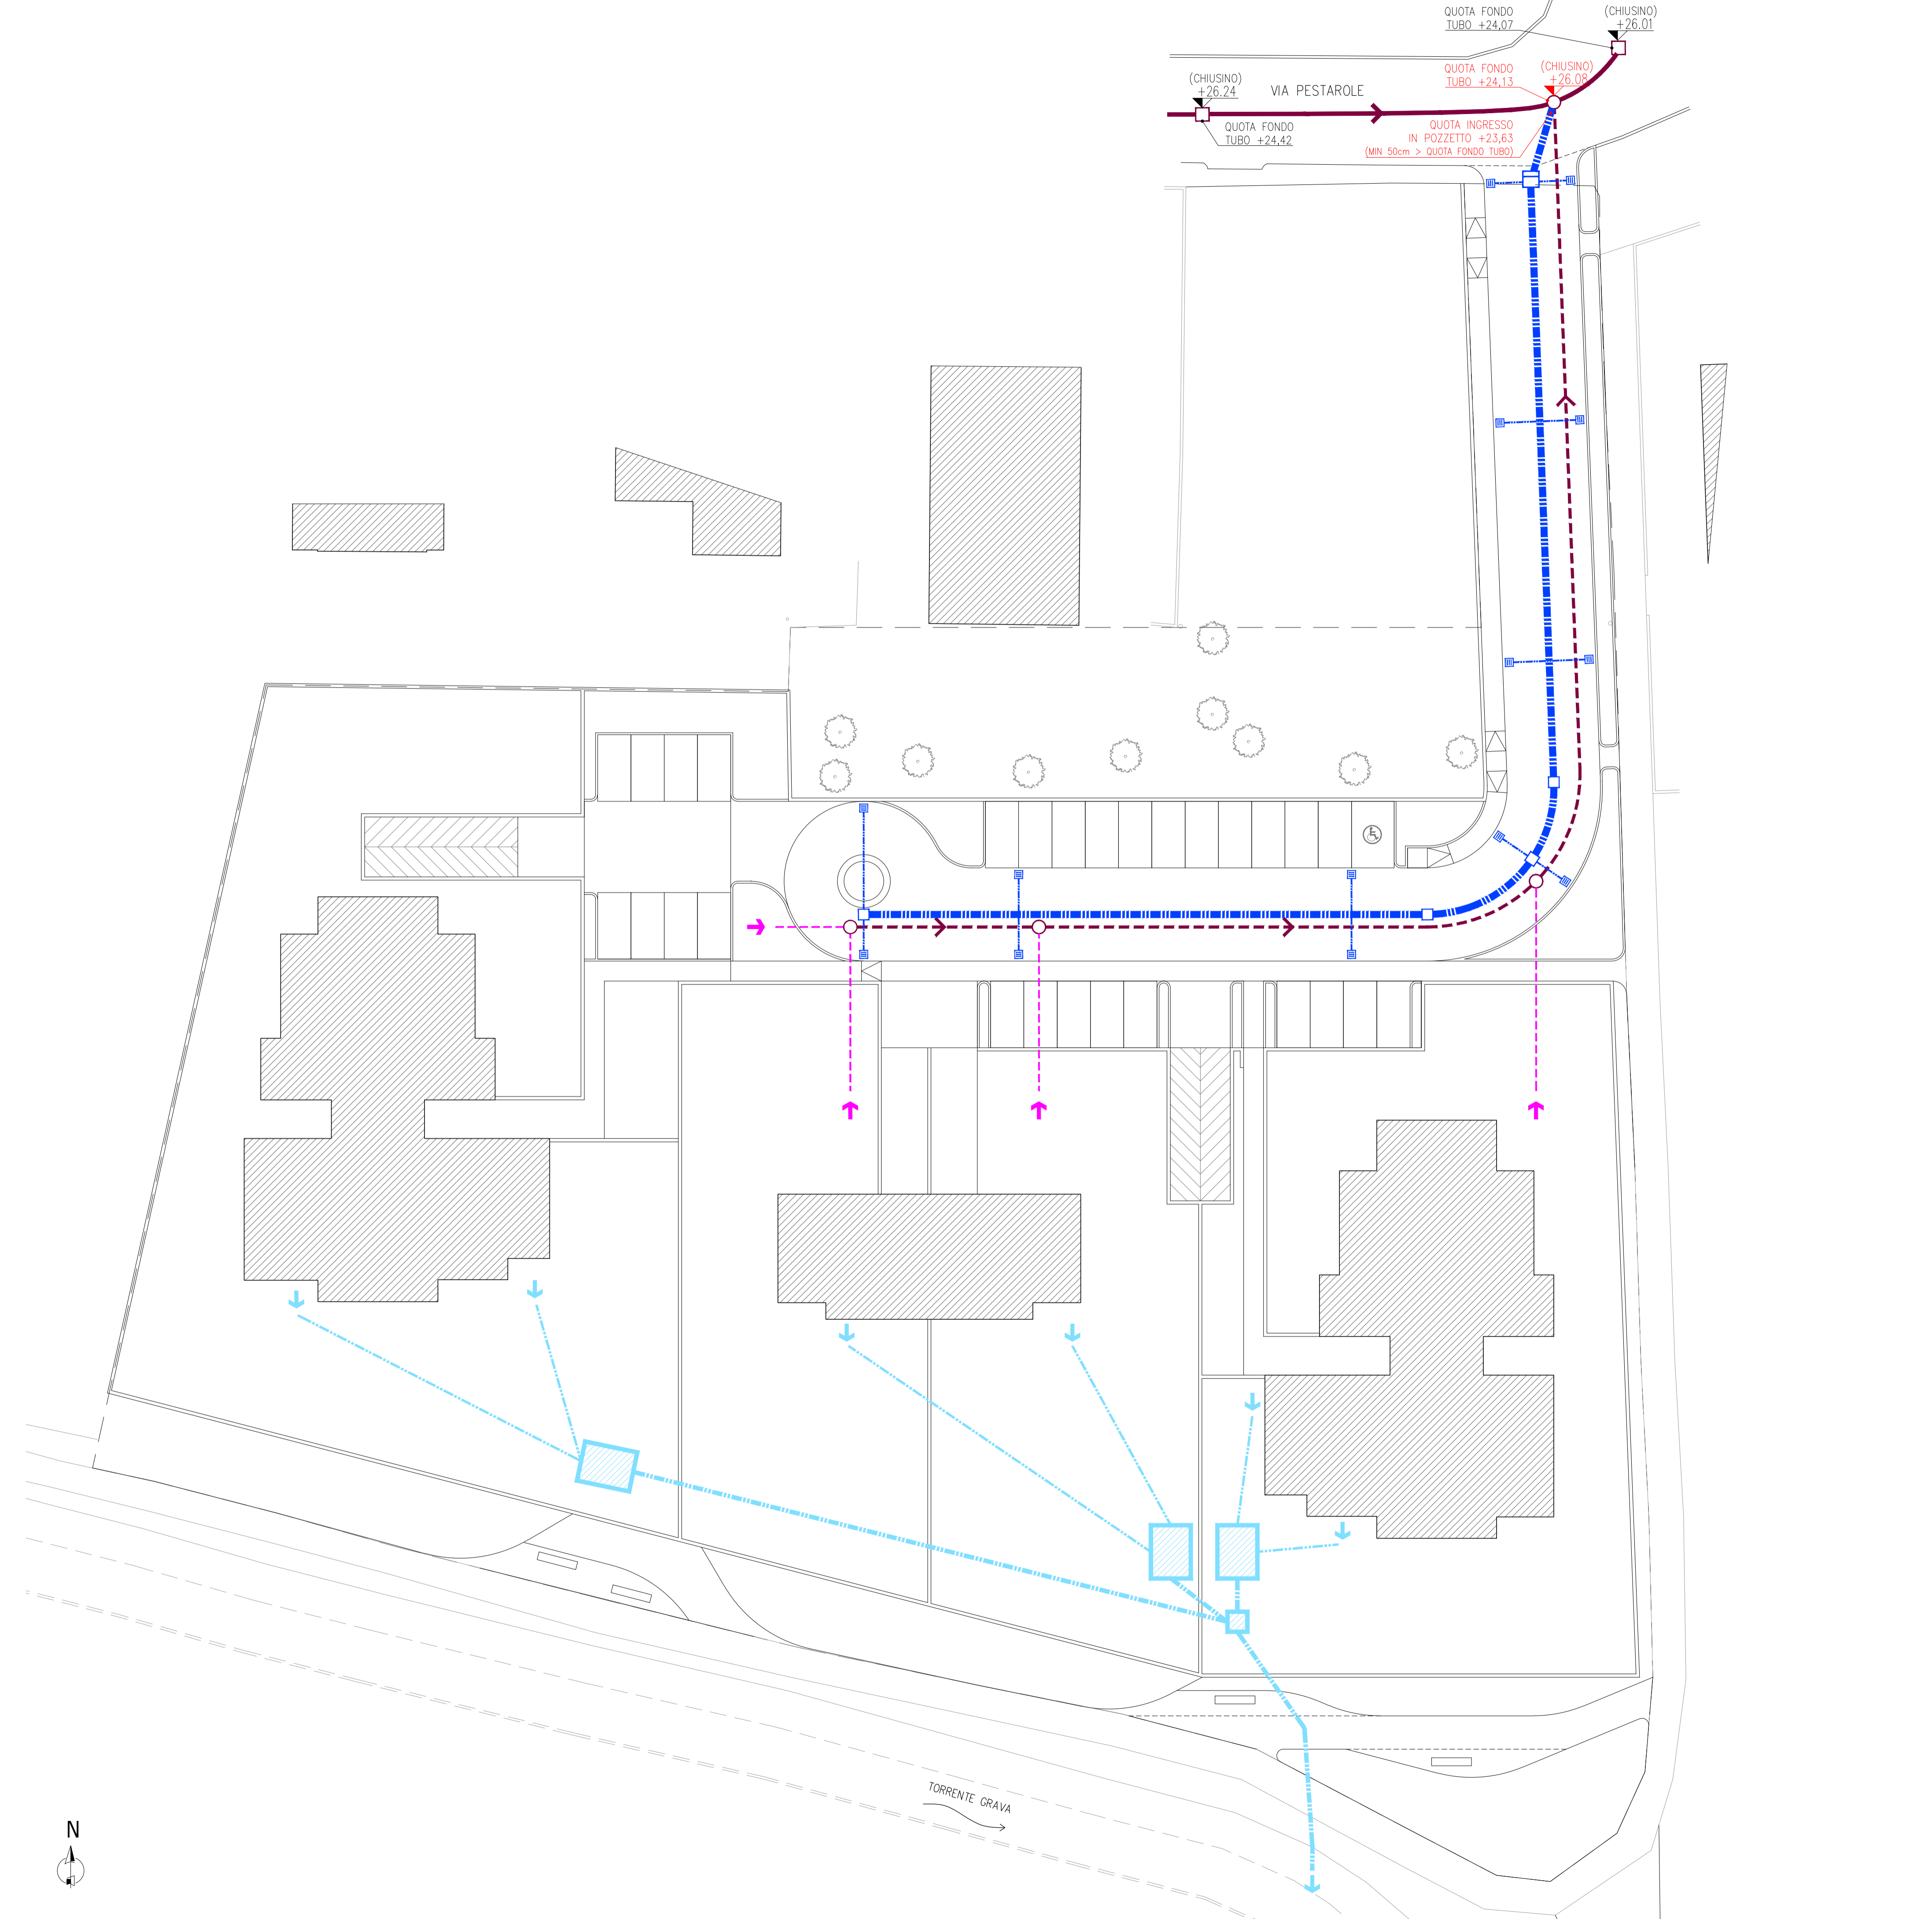

RETI TECNOLOGICHE: ACQUE NERE E METEORICHE

RETI TECNOLOGICHE

RETE ACQUE NERE PUBBLICA ø50cm IN CALCESTRUZZO	ESISTENTE	
POZZETTO ACQUE NERE	ESISTENTE	
RETE ACQUE NERE PUBBLICA PVC SN8 ø 250, Pmin: 5x1000	DI PROGETTO	
POZZETTO ACQUE NERE TIPO "PASSAVANTI" ø 100cm	DI PROGETTO	
RETE ACQUE NERE ALLACCIAMENTI PVC ø 160	DI PROGETTO	
CONDOTTA ACQUE METEORICHE PRINCIPALE SUPERTUBI IN CLS ø 50cm, Pmin: 2x1000	DI PROGETTO	
CONDOTTA CADITOIE ACQUE METEORICHE PVC ø 160	DI PROGETTO	
CADITOIA SIFONATA ACQUE METEORICHE 60x60cm	DI PROGETTO	
POZZETTO 80x80cm	DI PROGETTO	
POZZETTO REGOLATORE 120x120cm	DI PROGETTO	
RETE PRIVATA DI SCARICO ACQUE METEORICHE SOGGETTA A FUTURO NULLA OSTA IDRAGICO Pmin: 2x1000	DI PROGETTO	
SAGOMA INDICATIVA VASCHE DI COMPENSAZIONE PER RETE PRIVATA SCARICO ACQUE METEORICHE VOL: 40mc	DI PROGETTO	

ALTRE INFORMAZIONI

QUOTE POZZETTI ESISTENTI		+0.00
QUOTE POZZETTI DI PROGETTO		+0.00

